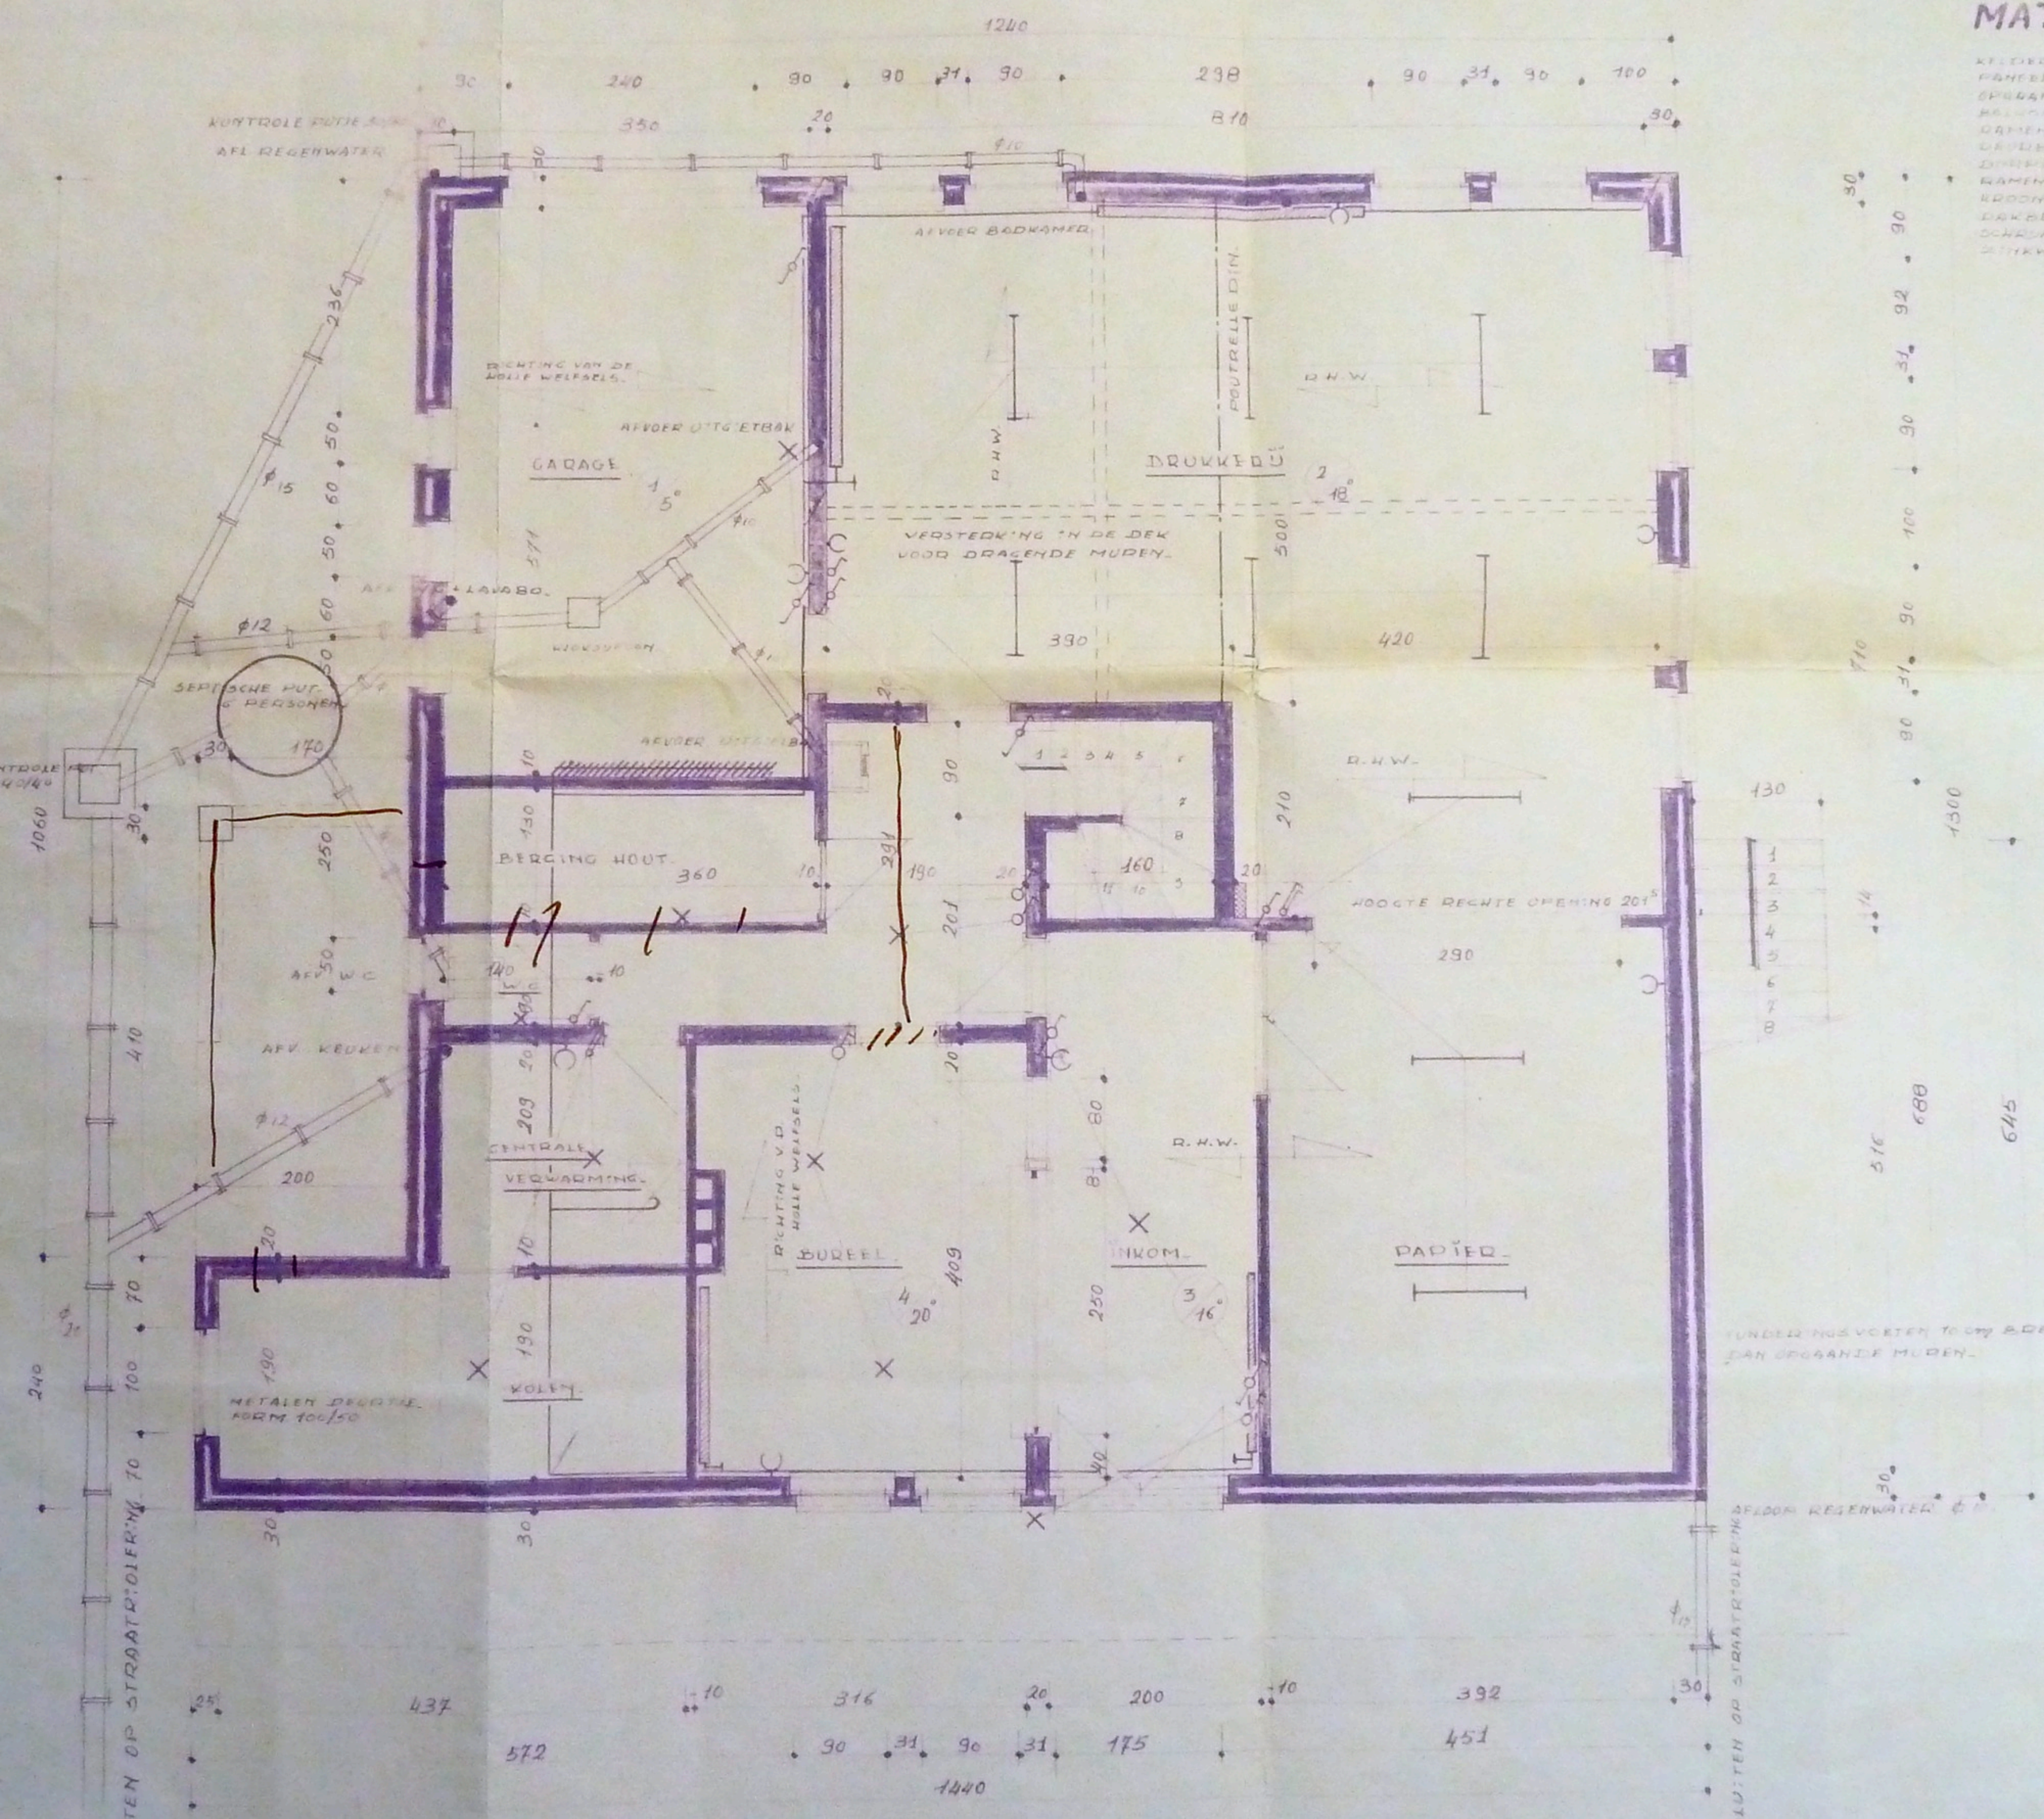
KONTROLE PUTTE
AFL REGENWATER
AFVOER BADKAMER
POUTRELLE DIN.
R.H.W.
RICHTING VAN DE HOLLE WELFSELS.
AFVOER UITGIETBAK
GARAGE
DRUKKERIJ
VERSTERKING IN DE DEK VOOR DRAGENDE MUREN.
LAVABO.
WIEKSOPEN
SEPTISCHE PUT
BERGING HOUT.
AFVOER UITGIETBAK
HOOGTE RECHTE OPENING 201
AFV. W.C.
AFV. KEUKEN
CENTRALE VERWARMING.
RICHTING V.D. HOLLE WELFSELS.
BUREEL
INKOM.
PAPIER.
KOLEN.
METALEN DEGOTTE FORM 100/50
FUNDERINGSVOETEN TE OMP. BD DAN OPGAANDE MUREN.
AFLOOP REGENWATER
AFLUITEN OP STRAATRIOLERING