

# Stad Genk

6° Afdeling Sectie G nrs. 221E97 en 221B132

Groot volgens meting:

Lot 1: 4a 40ca (221E97/deel en 221B132/deel)


Lot 2: 4a 26ca (221E97/deel en 221B132/deel)

Lot 3: 7a 92ca (221E97/deel, uit de verkaveling gesloten)

Verkavelingsvoorstel

## LEGENDE

- draadafsluiting
- betonplaten
- ijzeren hek
- afsluitpaal
- haag
- boom: diameter 30cm
- te kappen boom
- ronde inspectieput
- straatkolk
- verlichtingspaal
- elektriciteitspaal
- verkeersbord
- elektriciteitskast
- TV-kast
- dorpelpeil
- terreinpunt
- geodetisch punt
- nieuwe paalsteen
- bestaande paalsteen
- gebouw
- bijgebouw
- oversteek bijgebouw
- zone voor hoofdgebouw, 2 bouwlagen
- zone voor hoofdgebouw, 1 bouwlaag
- zone non aedificandi
- zone voor koeren en hoven
- lot 3 uit de verkaveling gesloten

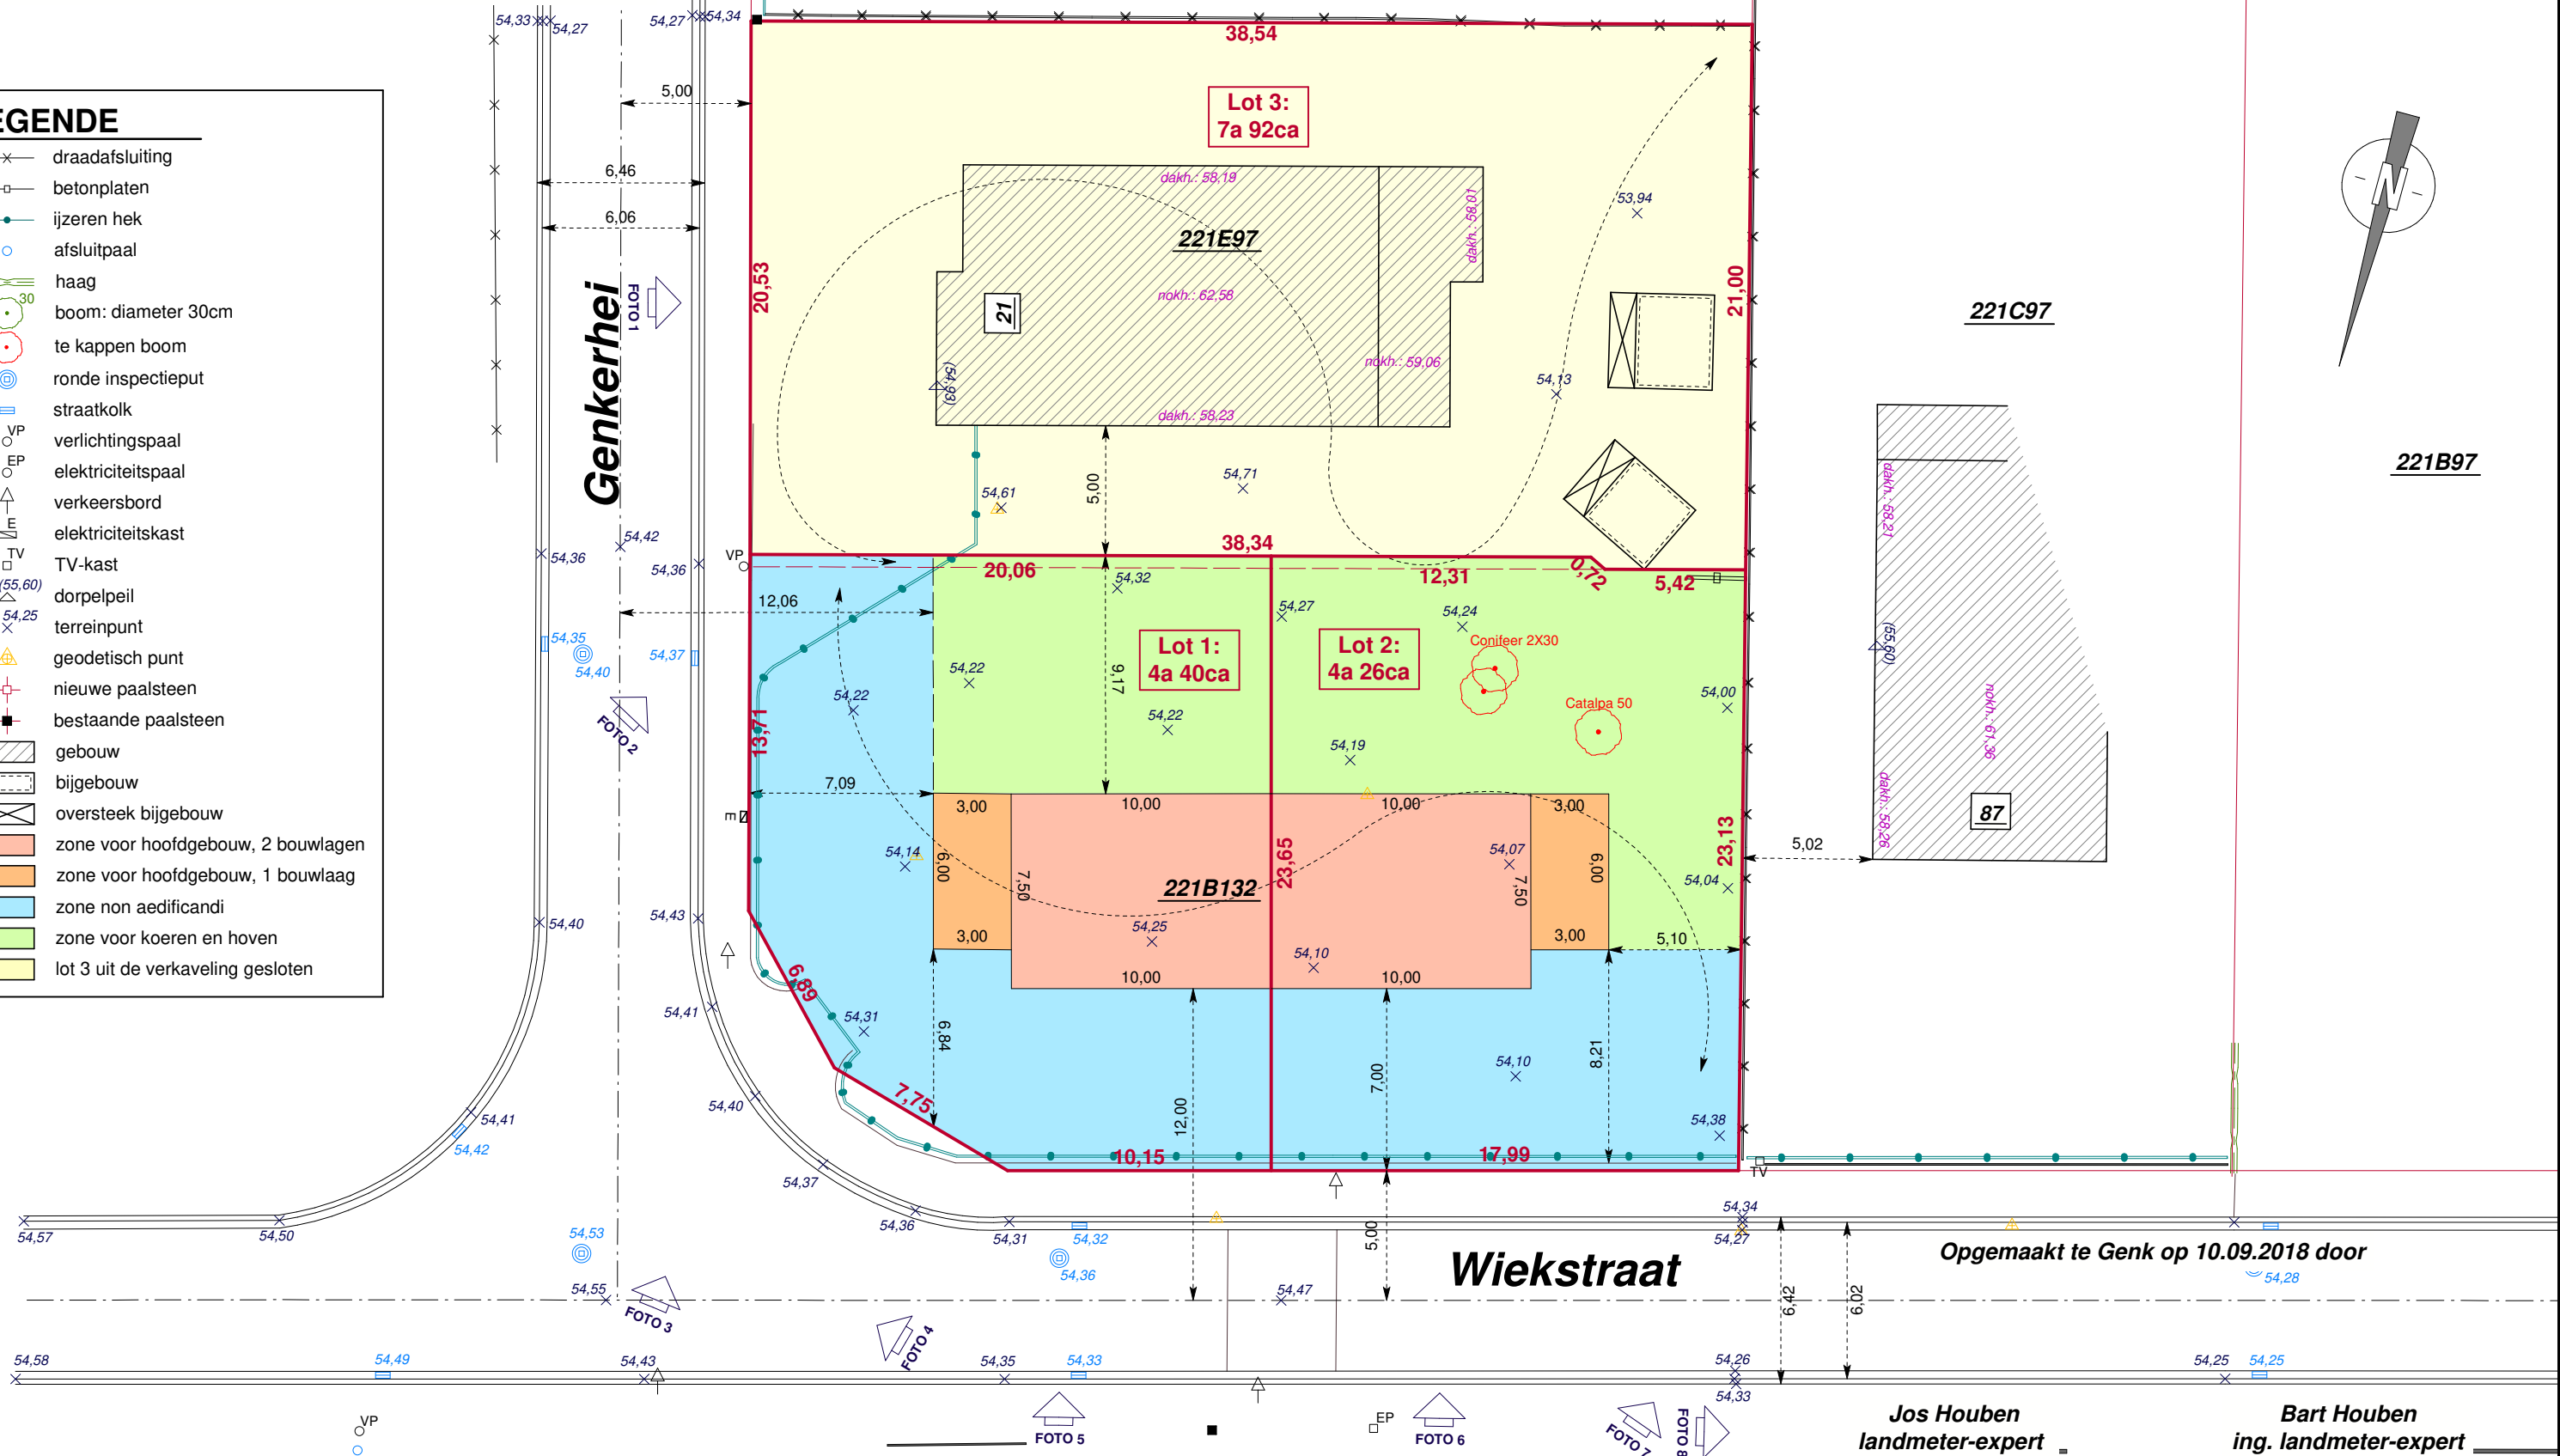

Schaal : 1/250

Dossier : 18/6389

Opgemeten door landmeter-expert Jense Severijns

Landmeterskantoor Houben b.v.b.a.

Bochtlaan 32B, 3600 GENK

tel. 089/30.62.63

e-mail: info@landmeterhouben.be

Jos Houben  
landmeter-expert

Bart Houben  
ing. landmeter-expert

Beëdigd door de Rechtbank van Eerste Aanleg te Tongeren.  
Ingeschreven op het Tableau van de Federale Raden van Landmeters-Experten  
onder het nr. LAN/040009 (Jos Houben) en het nr. LAN/121511 (Bart Houben)

Wij waarborgen enkel door ons eigenhandig ondertekende plannen