

Stad Genk

3° Afdeling Sectie B nr. 682C

Groot volgens meting:

Lot 1: 8a 15ca (perceelidentificatienr.: 682D P0000)

Lot 2: 8a 17ca (perceelidentificatienr.: 682E P0000)

Afpalingsplan

Goedgekeurde verkaveling
Omgevingsvergunning: OMV_2020118499
Datum goedkeuring: 29/12/2020



Motivering grensbepaling:

Grens 1-2: verdeelplannen landmeter Daniëls d.d. 06/04/1963, 06/08/1964 en 06/09/1968
Grens 2-3-4: verdeelplan landmeter Daniëls 06/08/1964
Grens 4-1: grens buurtweg nr. 6, cfr. rooilijnplan d.d. 02/03/1956
Grens 5-6: nieuwe grens

Alle grenzen die niet aangeduid zijn met een symbool of lijnstijl, vermeld in de legende, zijn niet gematerialiseerd.

LEGENDE

- x— draadafsluiting
- betonplaten
- ijzeren hek
- afsluitpaal
- haag
- muurtje
- boom: diameter 30cm
- ⊙ inspectieput
- straatkolk
- VP verlichtingspaal
- EP elektriciteitspaal
- ▲ verkeersbord
- ▲ (80,95) dorpelpeil
- × (80,23) terreinpunt
- ▲ geodetisch punt
- nieuwe paalsteen
- bestaande paalsteen
- ▨ gebouw
- ▨ bijgebouw
- ▨ overdekking
- ▨ zone voor hoofdgebouw
- ▨ zone non aedificandi
- ▨ zone voor koeren en hoven
- ▨ openbaar domein

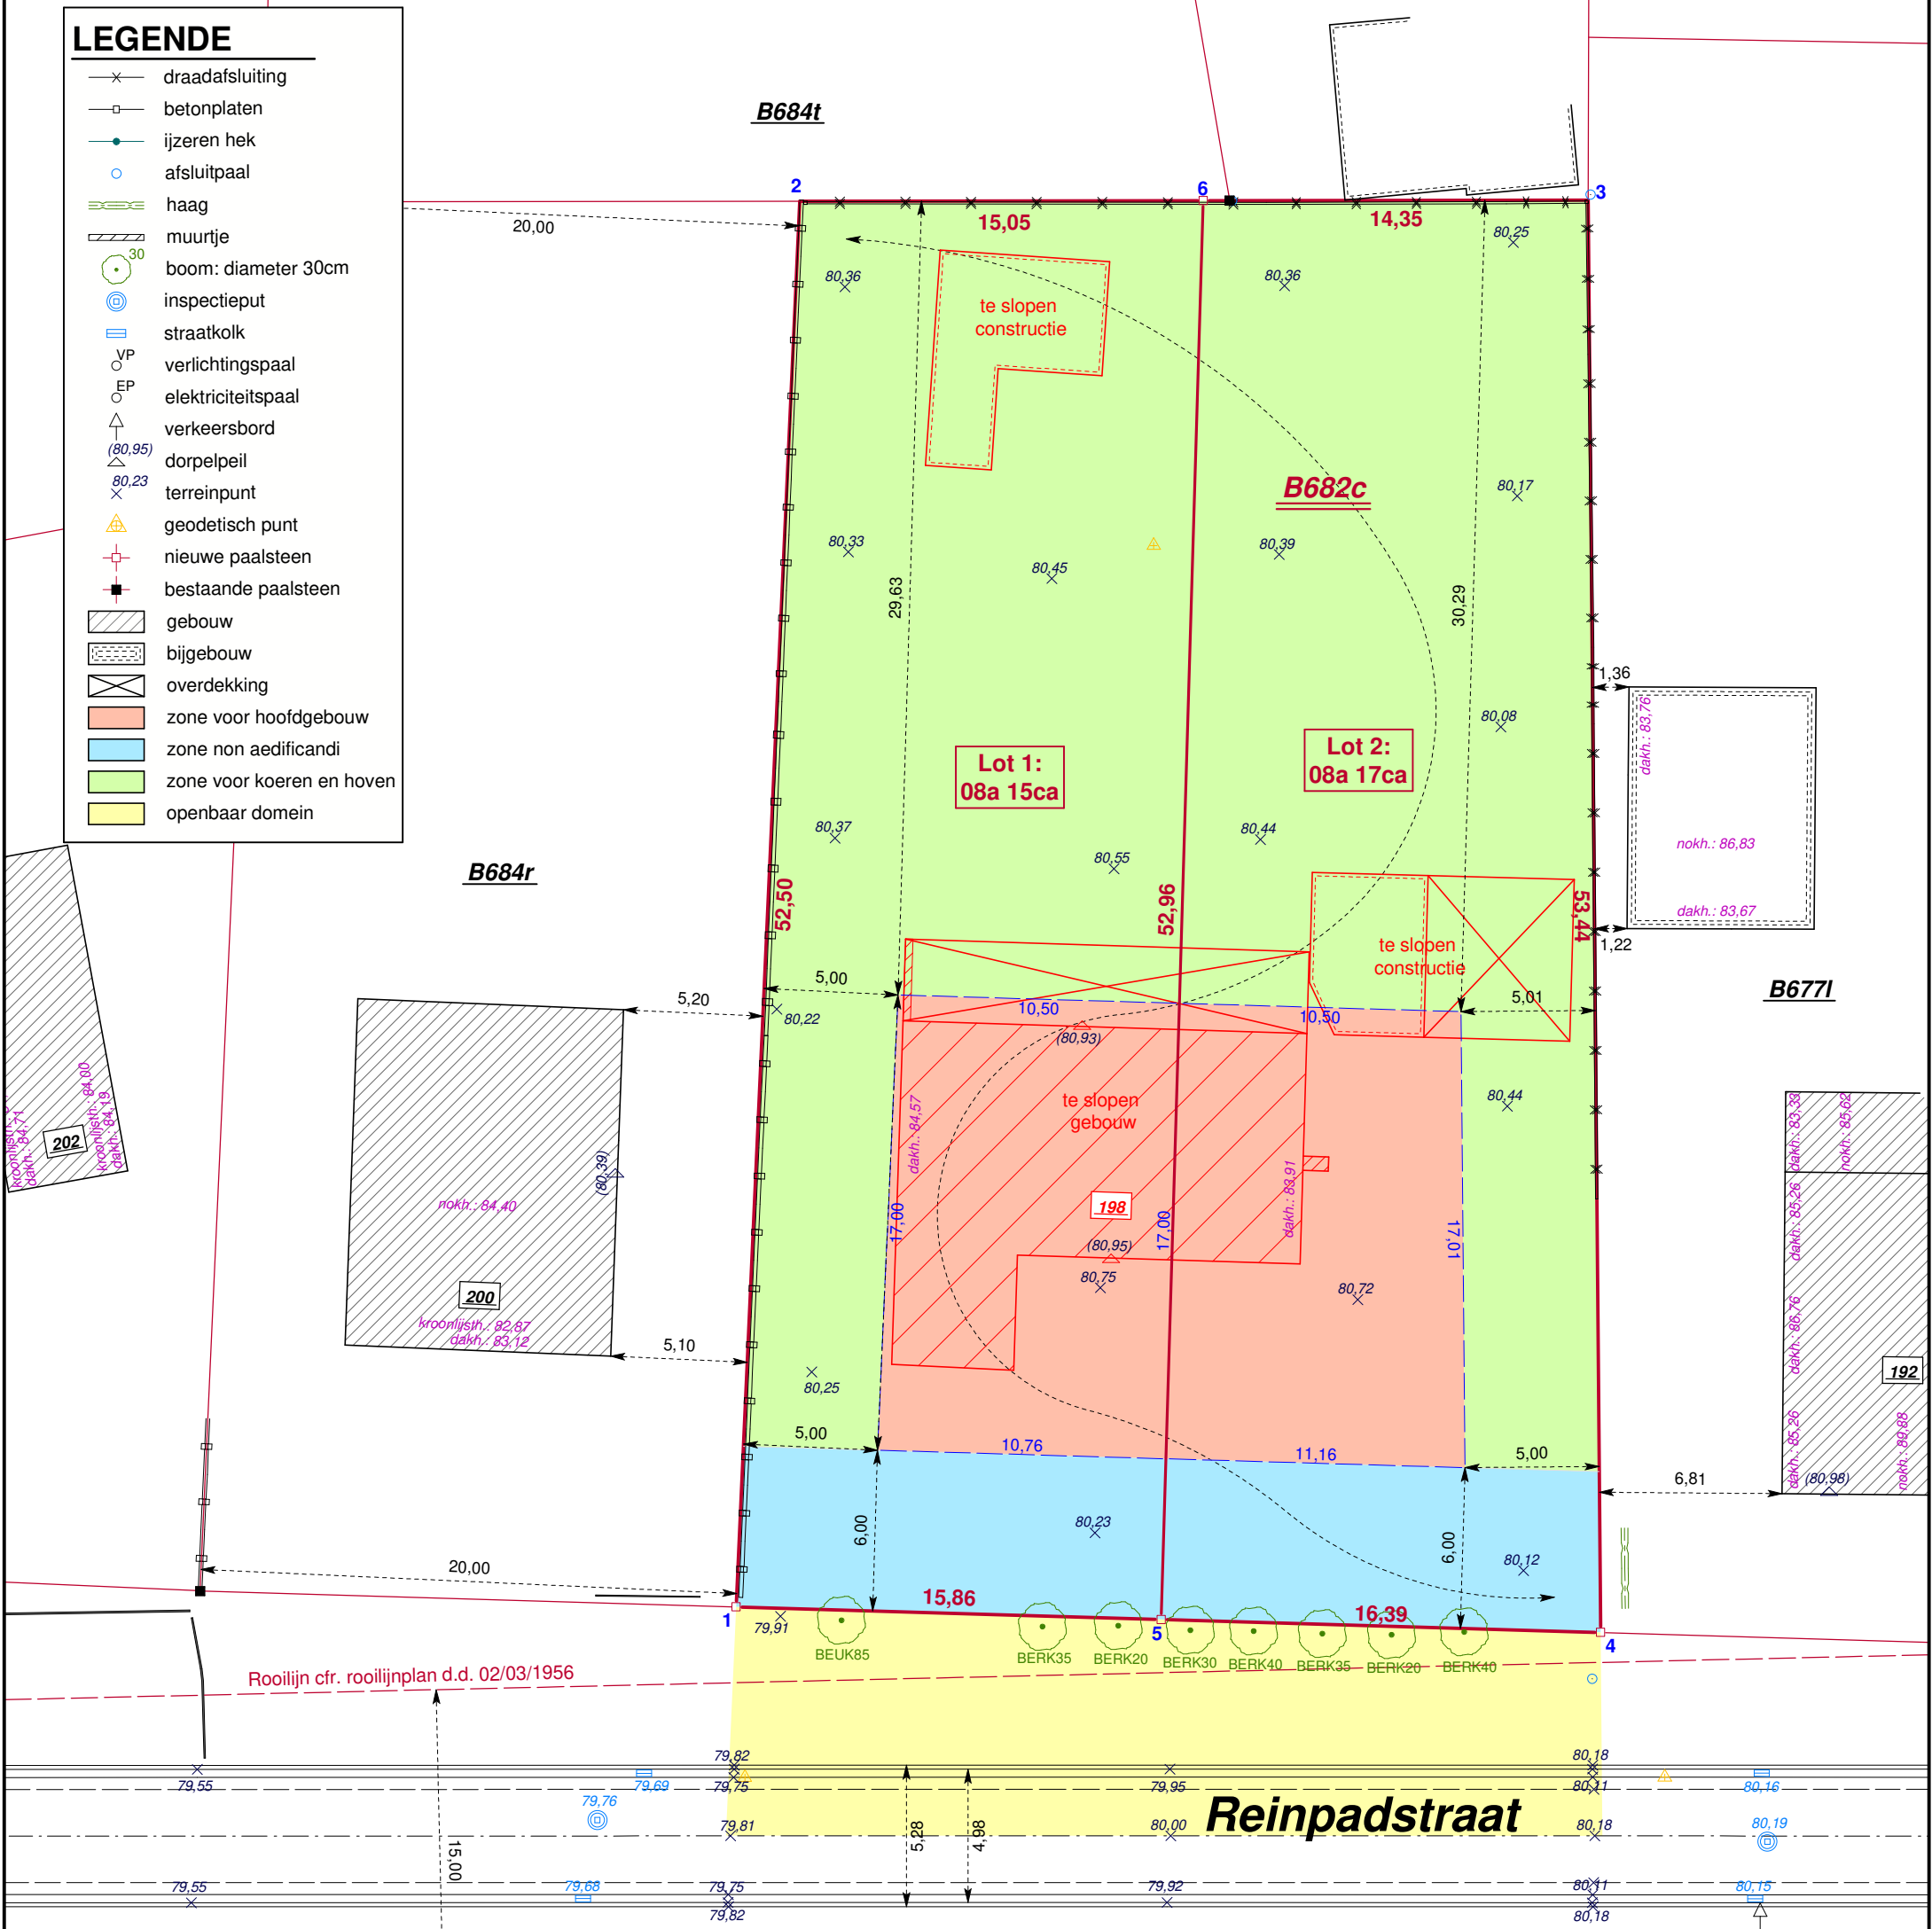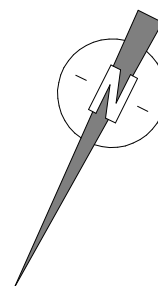

Coördinatenlijst (Lambert 72)

Nr	X	Y	Commentaar
1	231251,74	186048,91	nieuwe paalsteen
2	231273,17	186000,98	hoekpaal betonplaten
3	231246,91	185987,75	betonnen hoekpaal
4	231222,50	186035,29	nieuwe paalsteen
5	231237,36	186042,21	nieuwe paalsteen
6	231259,72	185994,21	nieuwe paalsteen

Opgemaakt te Genk op 14.01.2021 door

Jos Houben
landmeter-expert

Bart Houben
ing. landmeter-expert

Beëdigd door de Rechtbank van Eerste Aanleg te Tongeren.
Ingeschreven op het Tableau van de Federale Raden van Landmeters-Experten
onder het nr. LAN/040009 (Jos Houben) en het nr. LAN/121511 (Bart Houben)

Wij waarborgen enkel door ons eigenhandig ondertekende plannen

Planreferentienr.: 71303-10496

Schaal : 1/250

Dossier : 20/6683

Opgemeten door landmeter-expert Jense Severijns

Landmeterskantoor HOUBEN b.v.

Bochtlaan 32B, 3600 GENK

tel. 089/30.62.63

e-mail: info@landmeterhouben.be