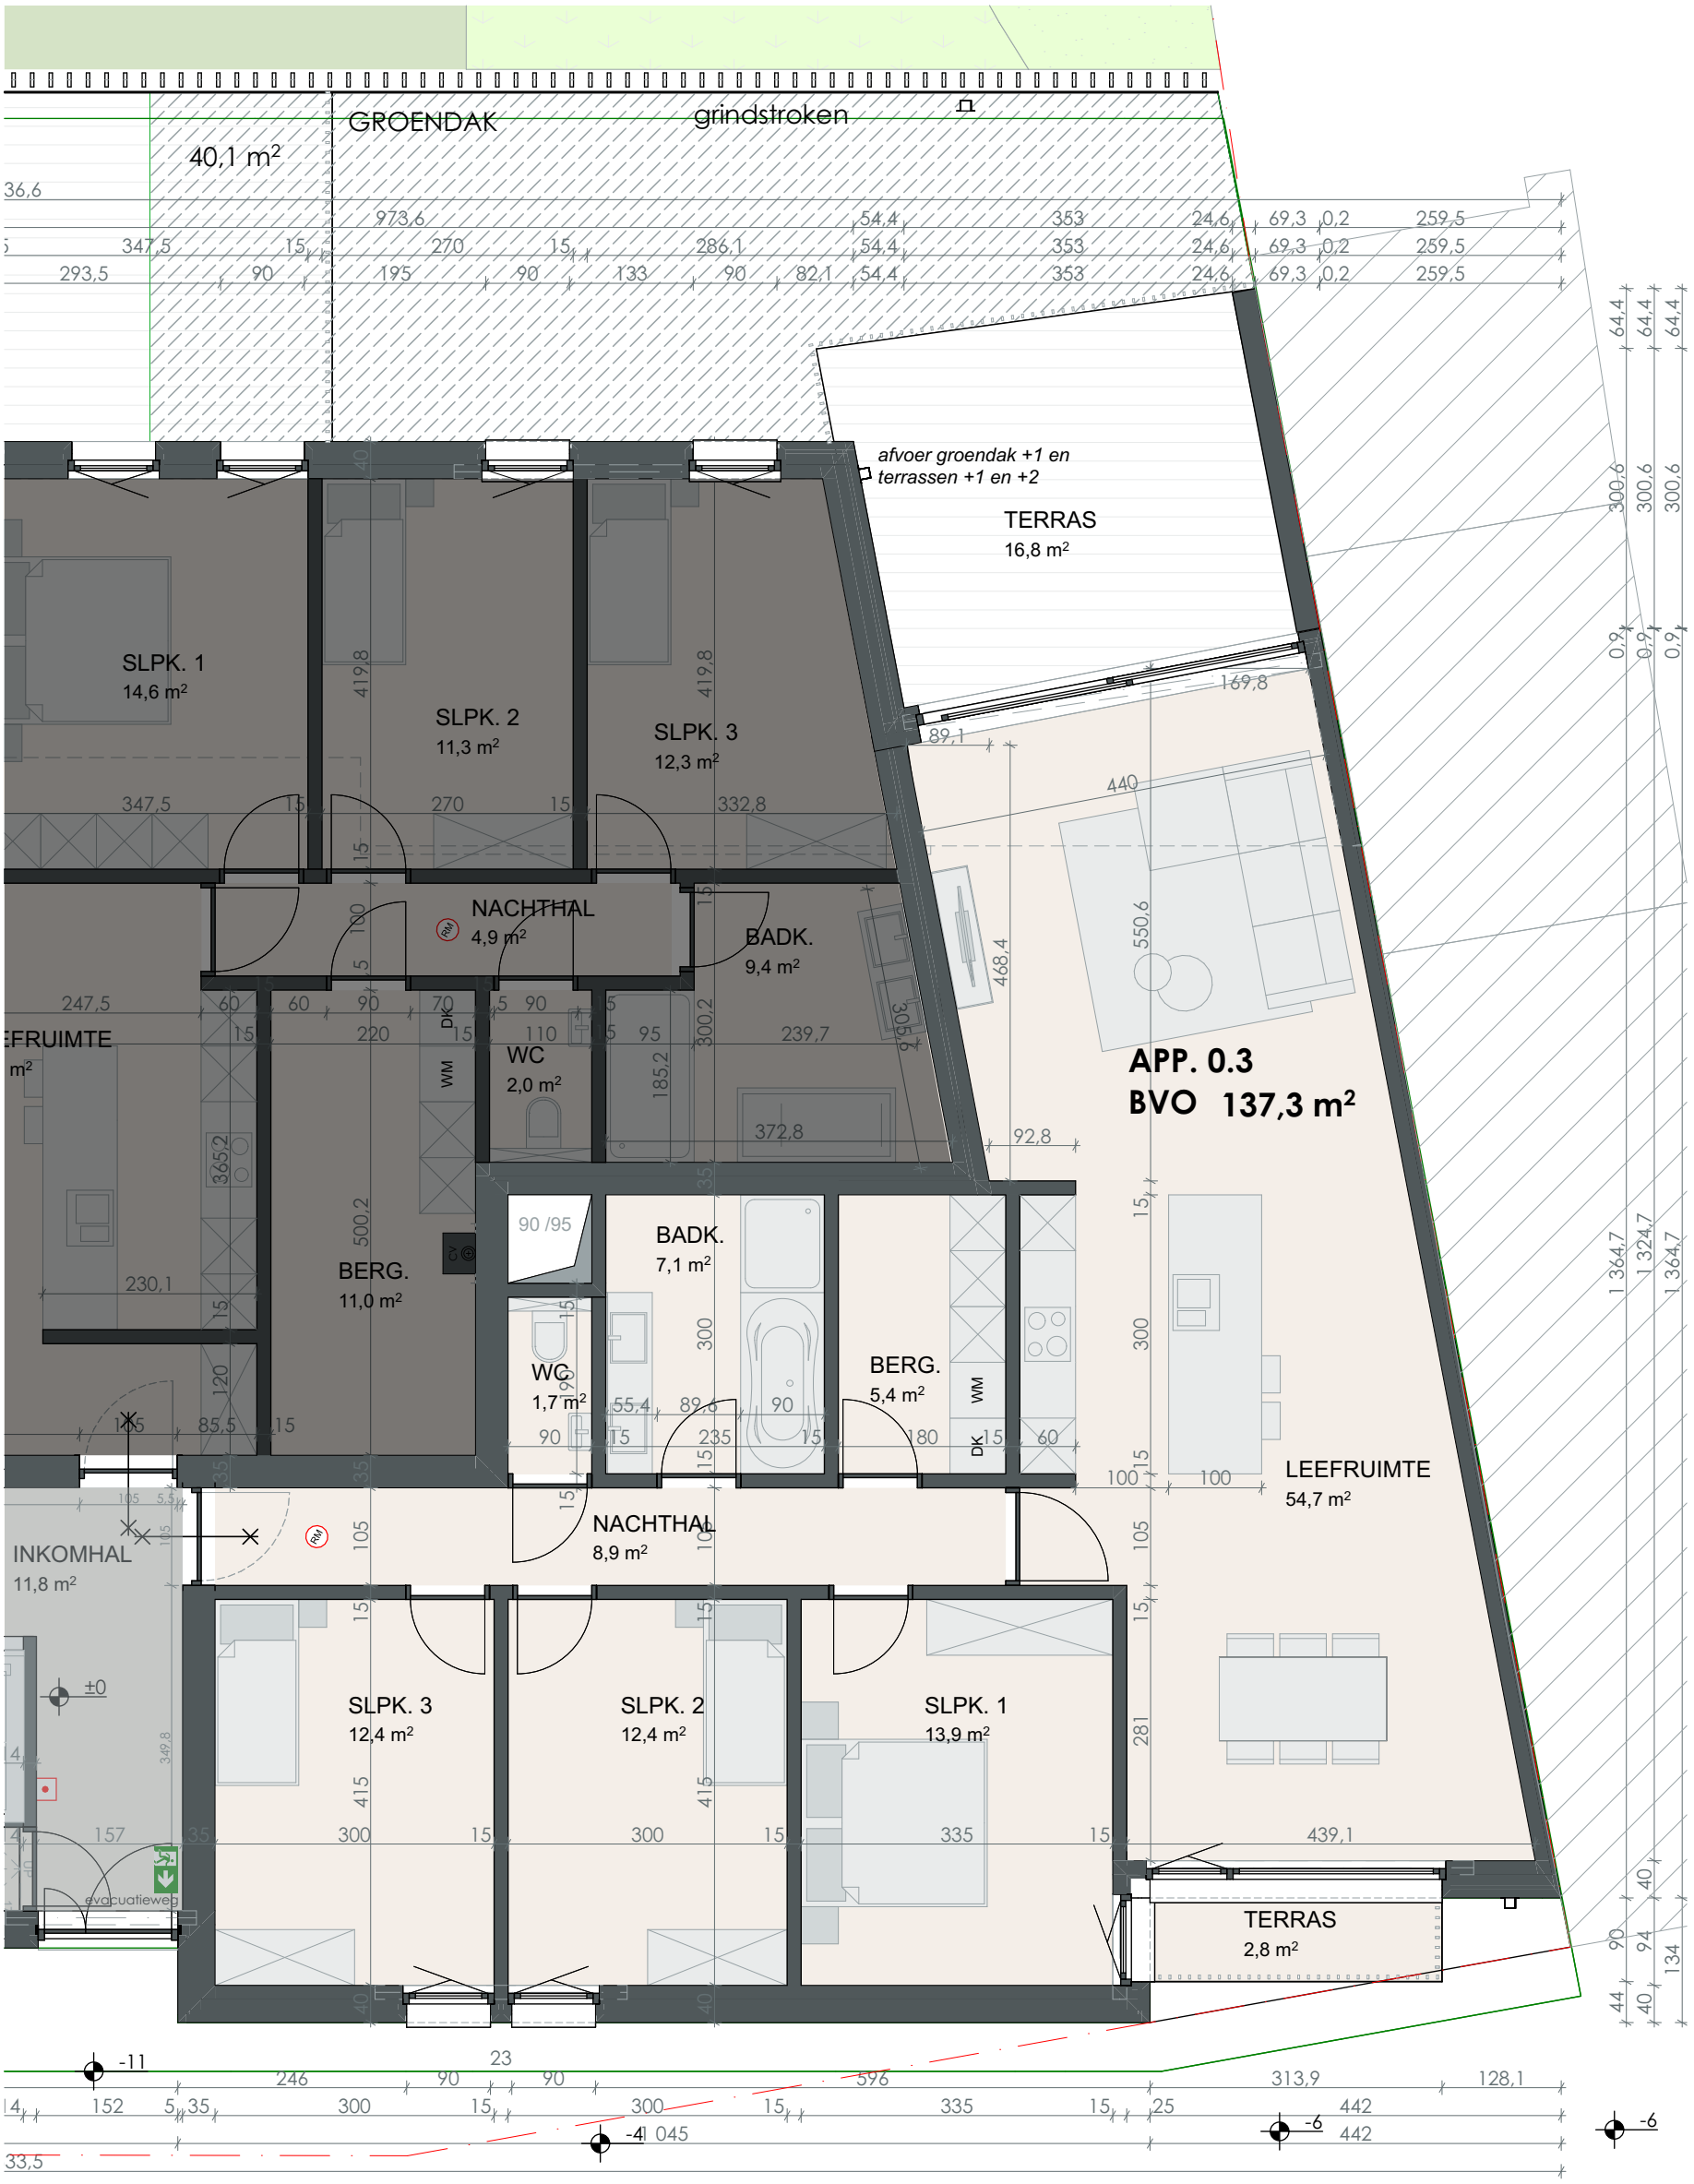

PROJECT: 1710 | Vennestraat | 3600 Genk
Verkoop | App.0.3
Schaal: 1:75
Datum: 14/10/2020