

Stad Genk

5° Afdeling Sectie F nr. 1344y34



Groot volgens meting:

Lot 1: 6a 01ca

Lot 2: 5a 91ca

Afpalingsplan

Goedgekeurde verkaveling
dossier nr: OMV_2020044017
datum goedkeuring: 03/11/2020

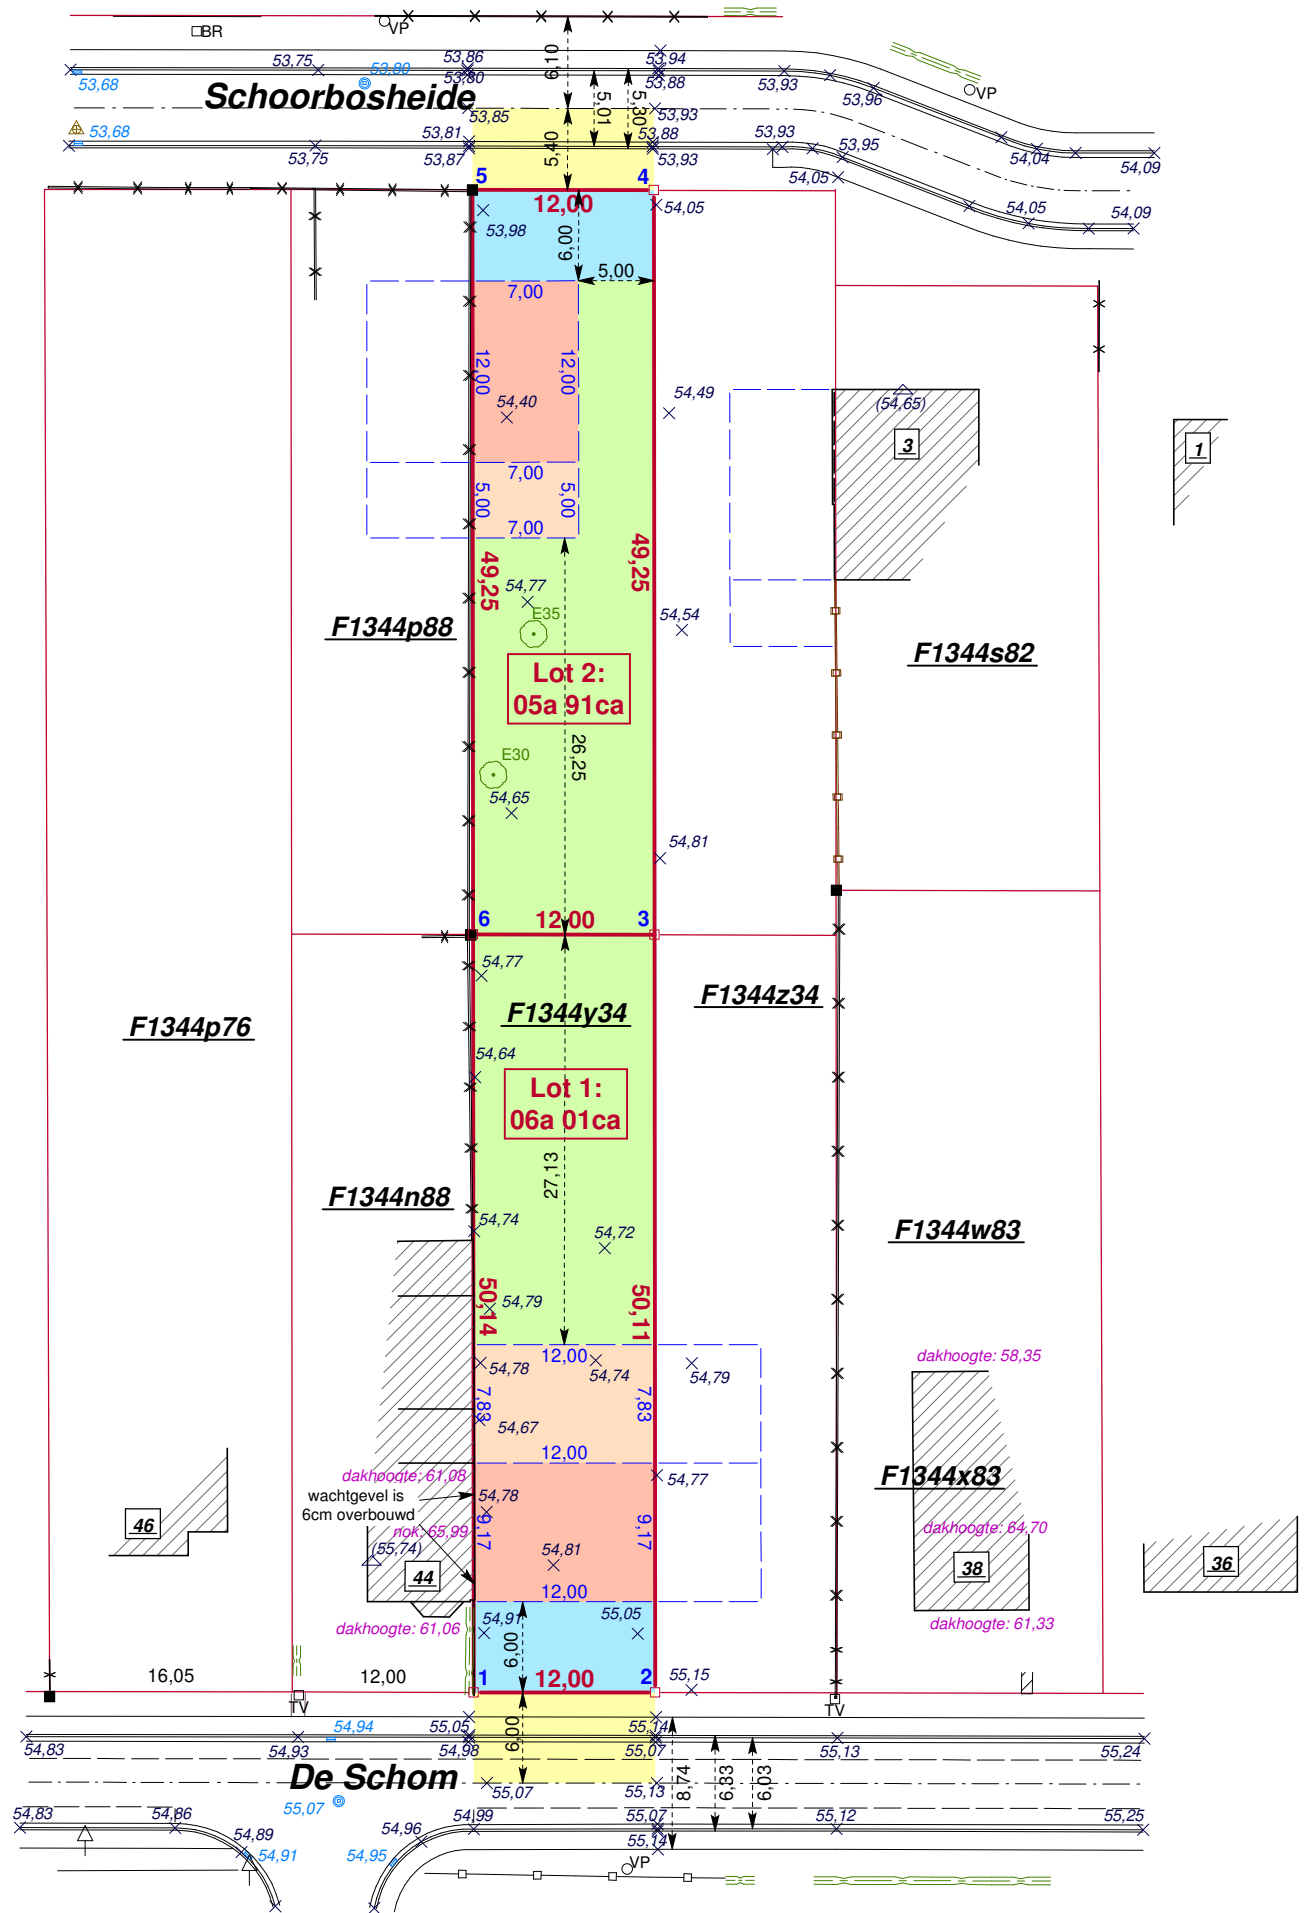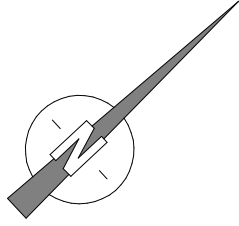

Motivering grensbepaling:

Grens 1-2: rooilijn De Schom
Grens 2-3-4: verdeelschets kadaster 1957/32
Grens 4-5: rooilijn Schoorbosheide, cfr verkavelingsplan landmeters Daniëls & Bijmens, d.d. 15/09/1995
Grens 5-6-1: verkavelingsplan landmeters Daniëls & Bijmens, d.d. 15/09/1995
Grens 3-6: nieuwe grens

Alle grenzen die niet aangeduid zijn met een symbool of lijnstijl, vermeld in de legende, zijn niet gematerialiseerd.

LEGENDE

- x — draadafsluiting
- □ — betonplaten
- □ — houten afsluiting
- — — haag
- — — muurtje
- ⊙ E30 eik: diameter 30cm
- ⊙ inspectieput
- — — straatkolk
- VP verlichtingspaal
- △ verkeersbord
- TV TV-kast
- BR brandkraan
- △ (54,65) dorpelpeil
- × 54,49 terreinpunt
- △ geodetisch punt
- ⊕ nieuwe paalsteen
- ⊖ bestaande paalsteen
- ▨ gebouw
- ▨ zone voor hoofdgebouw
- ▨ zone non aedificandi
- ▨ zone voor koeren en hoven
- ▨ openbaar domein

Coördinatenlijst

Nr	X	Y	Commentaar
1	227530,74	183295,47	nieuwe paalsteen
2	227538,92	183304,24	nieuwe paalsteen
3	227502,25	183338,40	nieuwe paalsteen
4	227466,21	183371,97	nieuwe paalsteen
5	227458,01	183363,21	bestaande paalsteen
6	227494,05	183329,64	nieuwe paalsteen

Opgemaakt te Genk op 17.11.2020 door

Jos Houben
landmeter-expert

Bart Houben
ing. landmeter-expert

Beëdigd door de Rechtbank van Eerste Aanleg te Tongeren.
Ingeschreven op het Tableau van de Federale Raden van Landmeters-Experten
onder het nr. LAN/040009 (Jos Houben) en het nr. LAN/121511 (Bart Houben)

Wij waarborgen enkel door ons eigenhandig ondertekende plannen

Schaal : 1/500

Dossier : 20/6624

Opgemeten door landmeter-expert Jense Severijns

Landmeterskantoor HOUBEN b.v.

Bochtlaan 32B, 3600 GENK

tel. 089/30.62.63

e-mail: info@landmeterhouben.be