

209/152

Gemeente GENK " Langerlo het Gehucht "

Afpalings-


plan van een perceel grond sectie F n° 507^L

groot volgens meting : Lot 1 : 12a 06ca.

Lot 2 : 12a 06ca.

Afpalingsplan volgens delingsakte verleden voor notaris J. Van den Hove dd 21/01/1948 en onderhandse akte van grondruiling dd 15/07/50
Deze afpaling wordt door de partijen volkomen en zonder enig voorbehoud goedgekeurd

De eigenaars : Lot 1

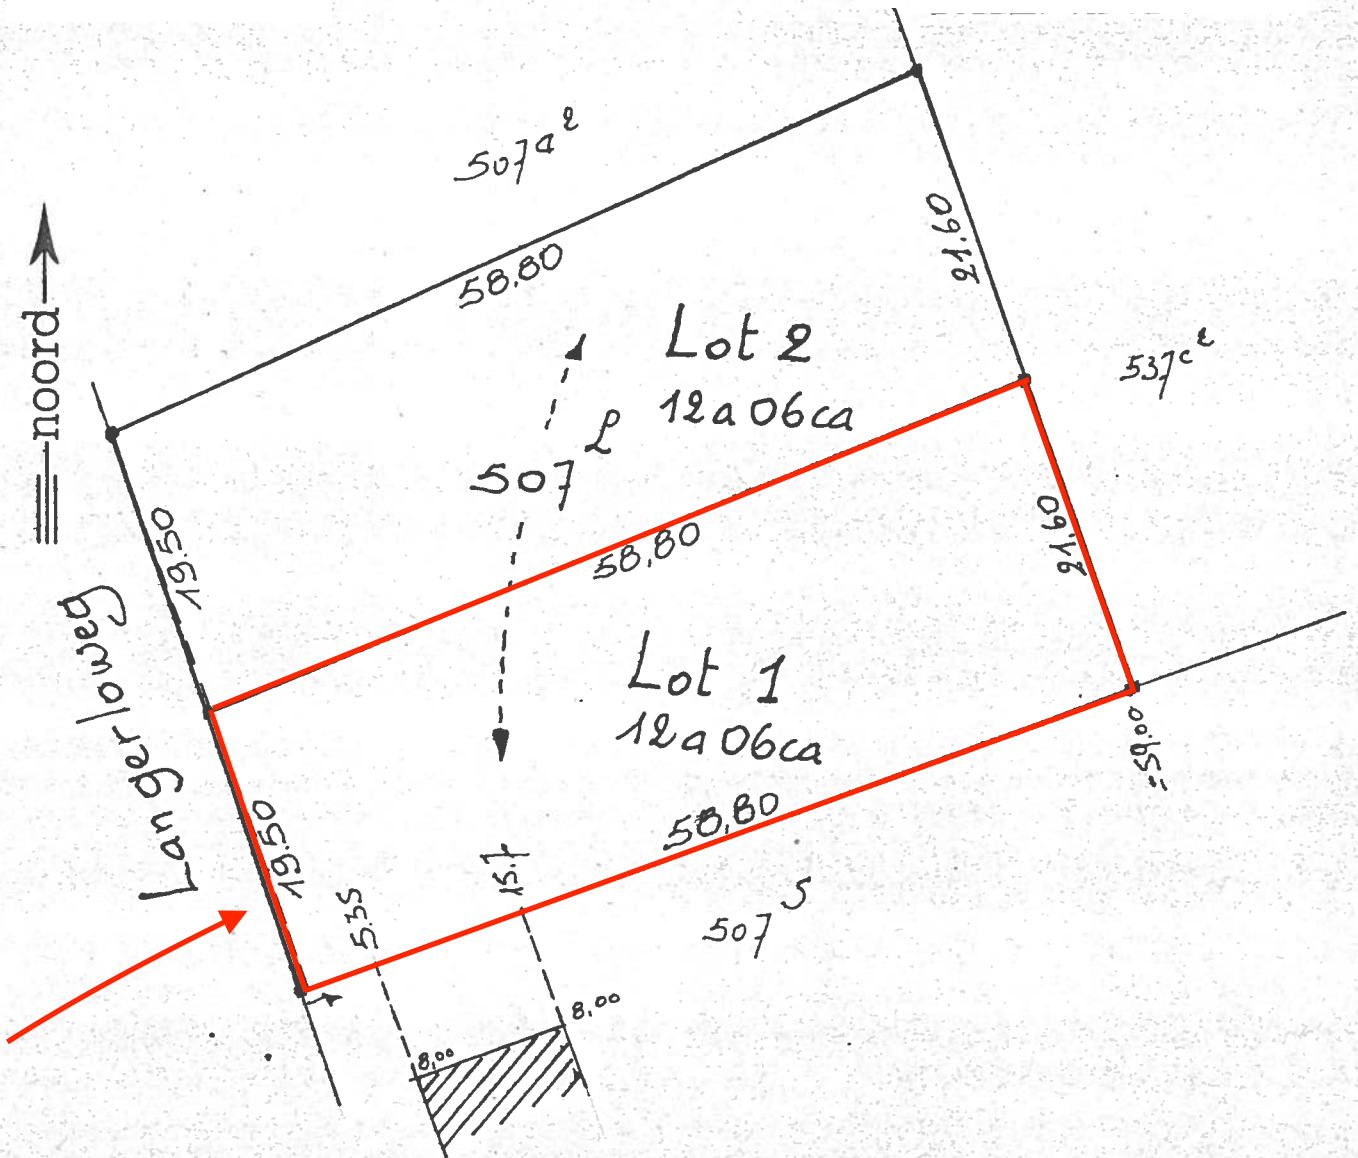

Schaal 1/500

Opgemaakt te Genk, de 9/9/1978
door de beëdigde meetkundige -
schetter van onroerende goederen
Maurice DANIELS
Reinpadstraat 21 - 3600 Genk.