


LEN.

CHITRAAN IN DONKERE STEEN
MET PLASTEK FORM 50/25.
EVELDREK
WATERDICHT AFGIMENTERING
APPLS IN METAAL

ER IN ARDUIN
DAATEND
OVERSTEEK 50/50
OKING 51 P. 500
PAJ

IN BEW...
IG AANTREDE IN ARDUIN.

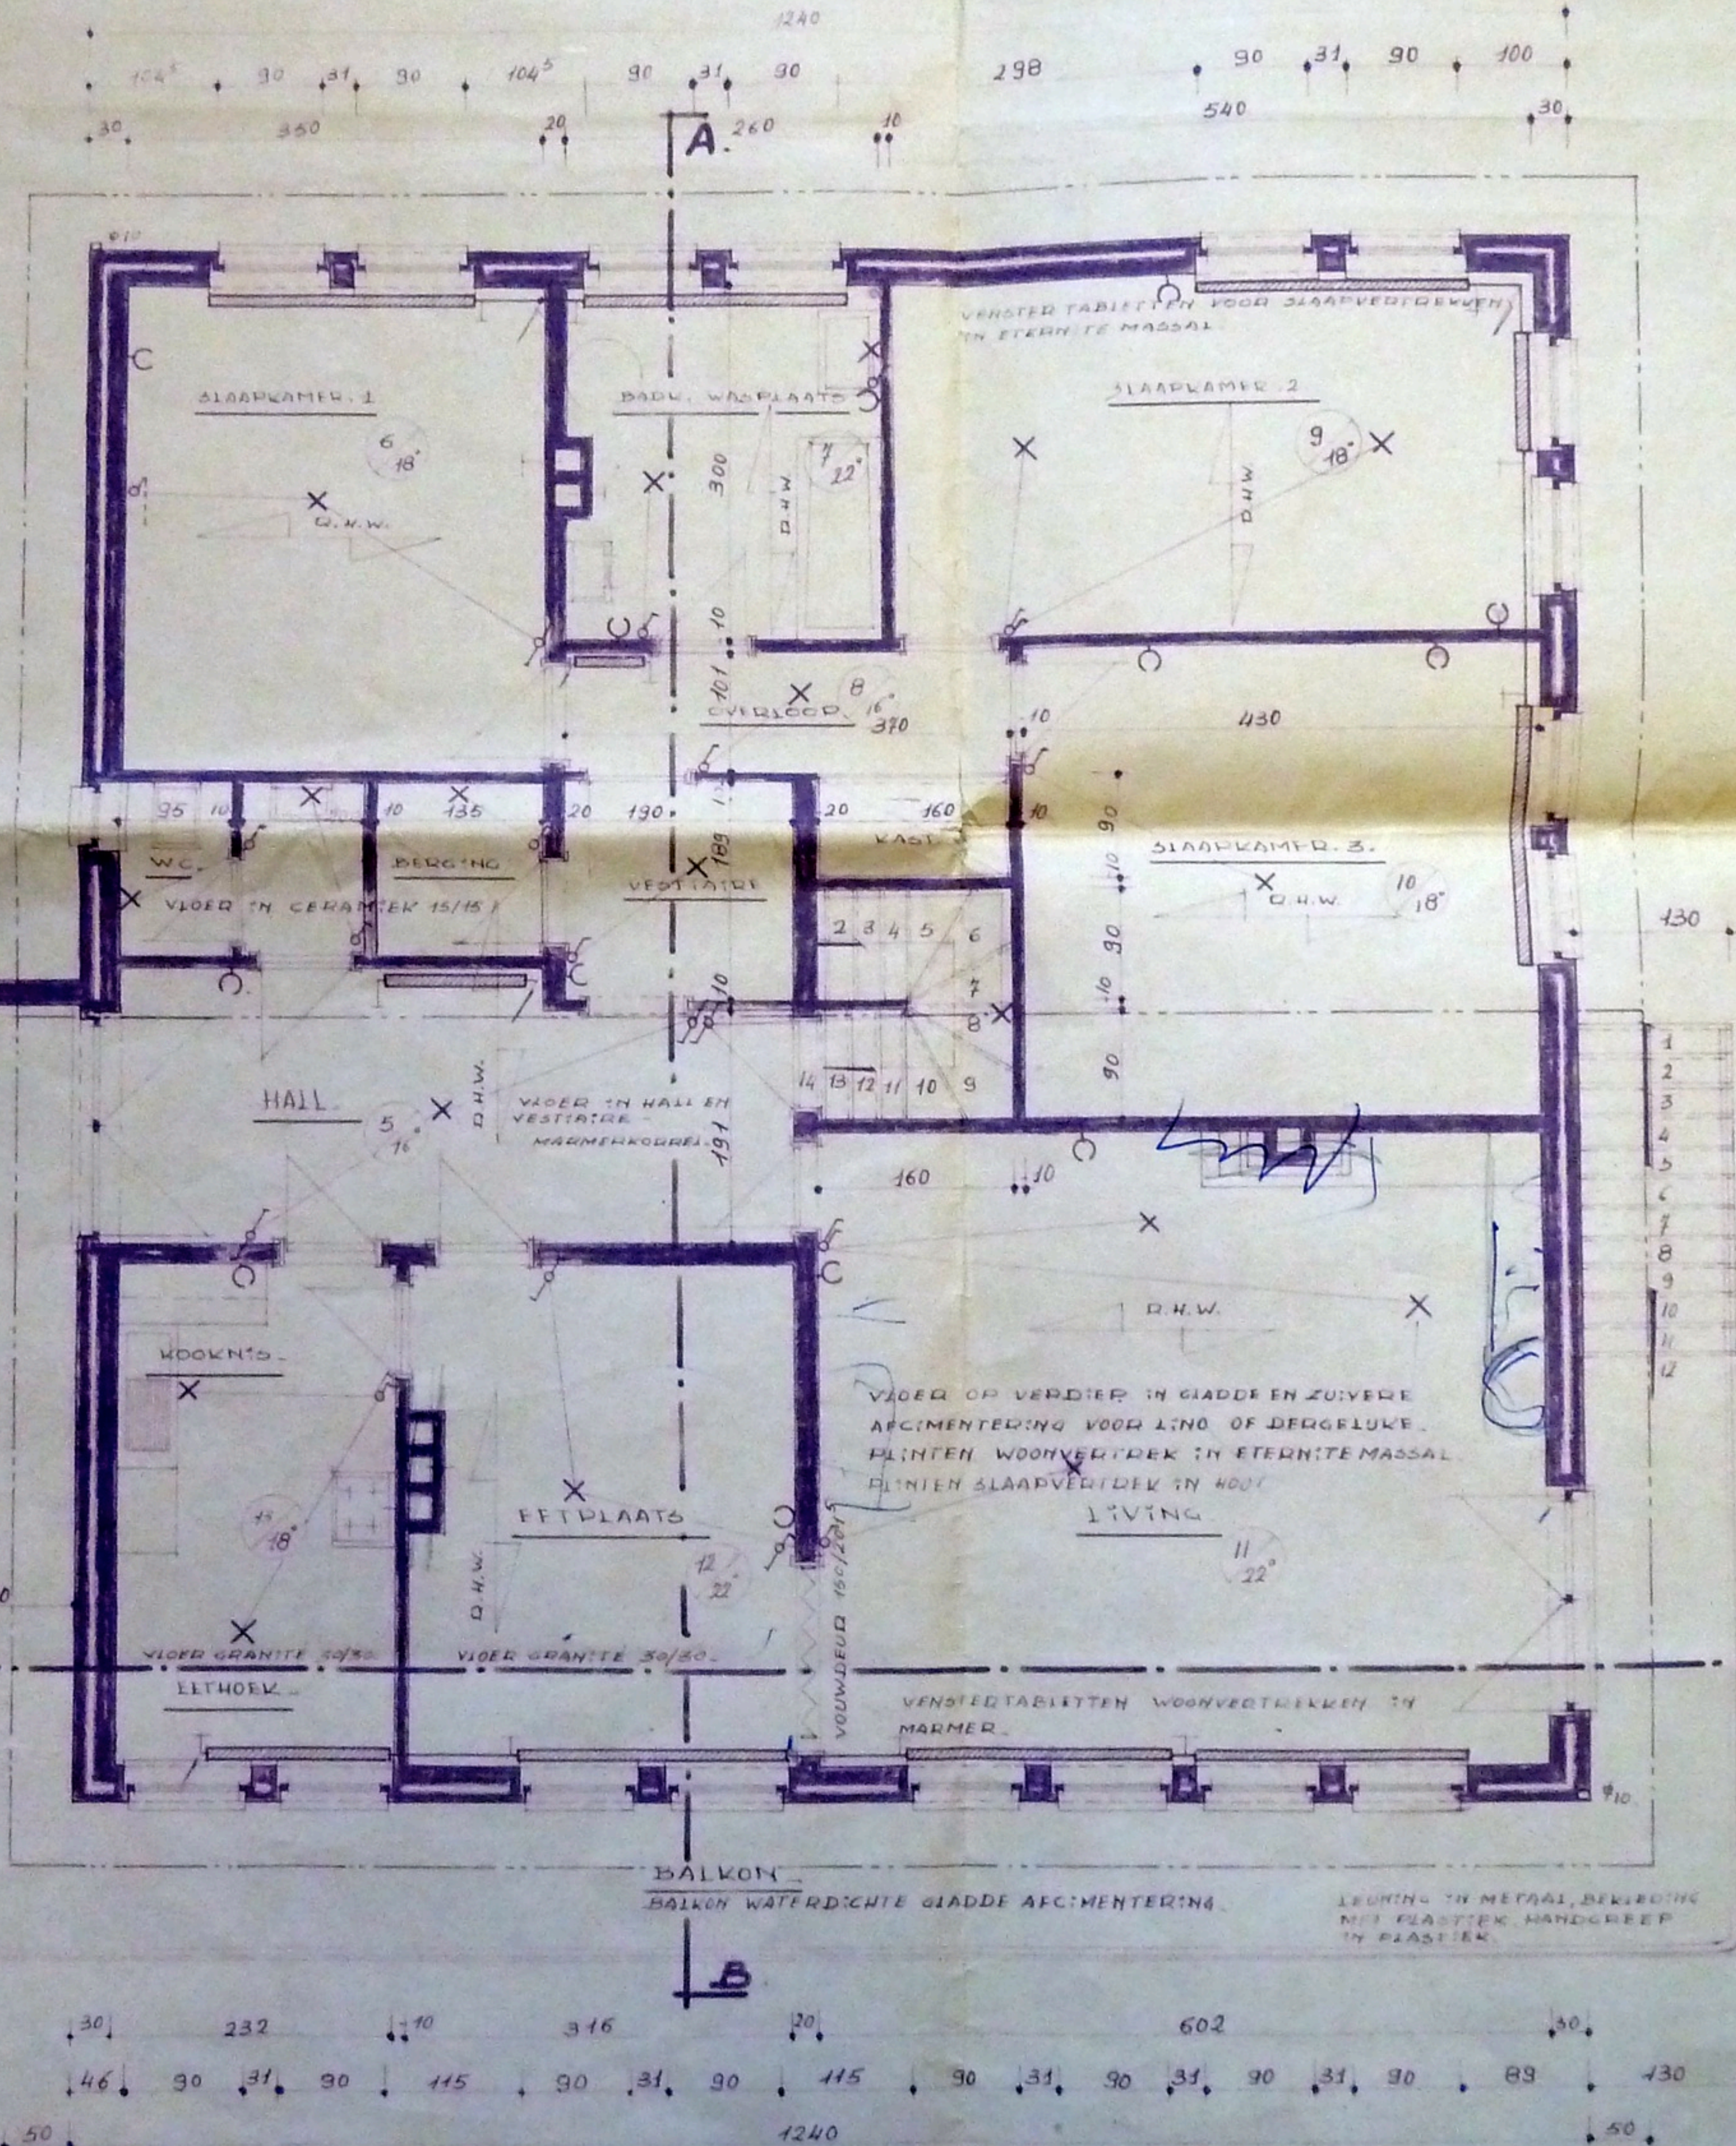

TOEGEVOEGD
IN UITGEWASSEN GEWAPEND
BETON

dispositie - ca
des mural -
& peinture
a part colons

25, 25, 25

25, 25, 25, 25

370

130